

OK 6131.115.2014.Z.P.

SM. MYSTAL
DECYZJA

Myszków 21.10.2014r.

Na podstawie art. 104 k.p.a. ustawy z dnia 14 czerwca 1960 roku – Kodeks postępowania administracyjnego (tekst jednolity – Dz. U. z 2000 roku, Nr 98, poz. 1071 z późniejszymi zmianami) oraz art. 83 ust. 1 i 3, art. 84 i art. 86 ust.1 pkt 4 ustawy z dnia 16 kwietnia 2004 roku o ochronie przyrody (Dz. U. z 2004 roku, Nr 92 poz. 880 z późniejszymi zmianami) po zapoznaniu się z wnioskiem Członków Zarządu Spółdzielni Mieszkaniowej „MYSTAL” w Myszkowie z siedzibą: 42-300 Myszków ul, Sikorskiego 63/81 oraz po dokonaniu przez pracownika Wydziału Ochrony Środowiska i Gospodarki Komunalnej Urzędu Miasta w Myszkowie oględzin drzew ujętych we wniosku

o r z e k a m:

- Zezwolić** wnioskodawcy na usunięcie 7 sztuk drzew z gatunku: jarzab pospolity – drzewa oznaczone numerami 1 i 1a, klon – drzewo oznaczone numerem 2, sumak – drzewa oznaczone numerami 3 i 4 oraz modrzew – drzewa oznaczone numerami 8 i 9.
Obwody pni drzew na wysokości 1,30m: 1/45cm, 1a/40cm, 2/90cm, 3/35cm, 4/69cm, 8/73cm, 9/71cm.
Usytuowanie drzew: drzewa rosną na zieleńcu osiedlowym od północno-zachodniej strony budynku wielorodzinnego Sikorskiego 65C, na działce oznaczonej numerem geod. 10157/5.
Drzewa zostały zaznaczone na planie terenu będącym Załącznikiem nr 1 do niniejszej decyzji.
- Zobowiązać** wnioskodawcę do usunięcia drzew w terminie do 31 grudnia 2014 roku.
- Odmówić** wydania zezwolenia na usunięcie 3 sztuk drzew z gatunku: klon – drzewo oznaczone numerem 5 o obwodzie pnia 56cm, jarzab pospolity – drzewa oznaczone numerami 6 i 7 o obwodach pni 60cm i 36cm.
- Zezwolenie na usunięcie 7 sztuk drzew, uzależnione zostało od zastąpienia ich 7 sztukami drzew, które należy posadzić na terenie należącym do wnioskodawcy na posesji oznaczonej numerem geod. 10157/5, położonej w Myszkowie przy ulicy Sikorskiego 65C. Nasadzenia należy dokonać w sezonie wegetacyjnym 2015 roku, zgodnie ze sztuką ogrodniczą. Drzewa przeznaczone do nasadzenia powinny posiadać, iglaste minimum 100cm wysokości, liściaste około 6cm obwodu pnia. Posadzone rośliny należy poddać prawidłowej pielęgnacji. Dokonane nasadzenia nie mogą kolidować z istniejącą w terenie infrastrukturą ani z sąsiednimi posesjami.
- Nie pobierać opłaty** na rzecz Gminy Myszków za usunięcie 7 sztuk drzew z uwagi na: art. 86 ust. 1 pkt 4 ustawy z dnia 16 kwietnia 2004 roku o ochronie przyrody.
- Niniejsza decyzja ważna jest wyłącznie w przypadku, gdy w chwili jej wykonania wnioskodawca jest właścicielem terenu, na którym usytuowane są drzewa, bądź posiada inny tytuł prawny upoważniający go do dysponowania prawami do drzew.

U Z A S A D N I E N I E

Drzewa zakwalifikowane do usunięcia rosną na zieleńcu osiedlowym należącym do Spółdzielni Mieszkaniowej „MYSTAL” w Myszkowie z siedzibą: 42-300 Myszków, ul. Sikorskiego 63/81. Rośliny rosną od północno-zachodniej strony budynku wielorodzinnego Sikorskiego 65C, na działce oznaczonej numerem geod. 10157/5. Drzewa są roślinami zdrowymi, posiadającymi rozbudowane korony. Numeracja drzewa w niniejszej decyzji jest zgodna z numeracją występującą we wniosku. Drzewo, oznaczone numerem 1 posiada dwa pnie. Zgodnie z art. 85 ust.3 jeżeli drzewo rozwidła się na wysokości poniżej 130 cm, każdy pień traktuje się jako odrębne drzewo. W niniejszej decyzji drzewa zostały oznaczone numerami 1 i 1a. Wszystkie rośliny przeznaczone do usunięcia rosną w bliskiej odległości od budynku wielorodzinnego, powodując zaciemnienie pomieszczeń. Drzewa na usunięcie których organ nie wydał zezwolenia są roślinami zdrowymi, rosnącymi w dalszej odległości od budynku wielorodzinnego Sikorskiego 65C.

Biorąc powyższe argumenty pod uwagę, postanawiam orzec jak w sentencji.

Od niniejszej decyzji służy stronie odwołanie do Samorządowego Kolegium Odwoławczego w Częstochowie Al. Niepodległości 20/22, za moim pośrednictwem w terminie 14 dni od daty jej otrzymania, wniesienie odwołania wstrzymuje wykonanie niniejszej decyzji.

Otrzymują:


- Spółdzielnia Mieszkaniowa „MYSTAL”
w Myszkowie
42-300 Myszków, ul. Sikorskiego 63/81
- a/a.



Z up. Burmistrza
Wioletta Dworaczek
Wydział Ochrony Środowiska
i Gospodarki Komunalnej

PLAN TERENU
 z zaznaczonymi do usunięcia drzewami
 na działce o numerze geod. 10157/5,
 położonej w Myszkowie przy ulicy Sikorskiego 65c.

Załącznik nr 1
 do decyzji nr OK 6131.115.2014.Z.P.
 z dnia 21.10.2014r.
 Burmistrza Myszkowa

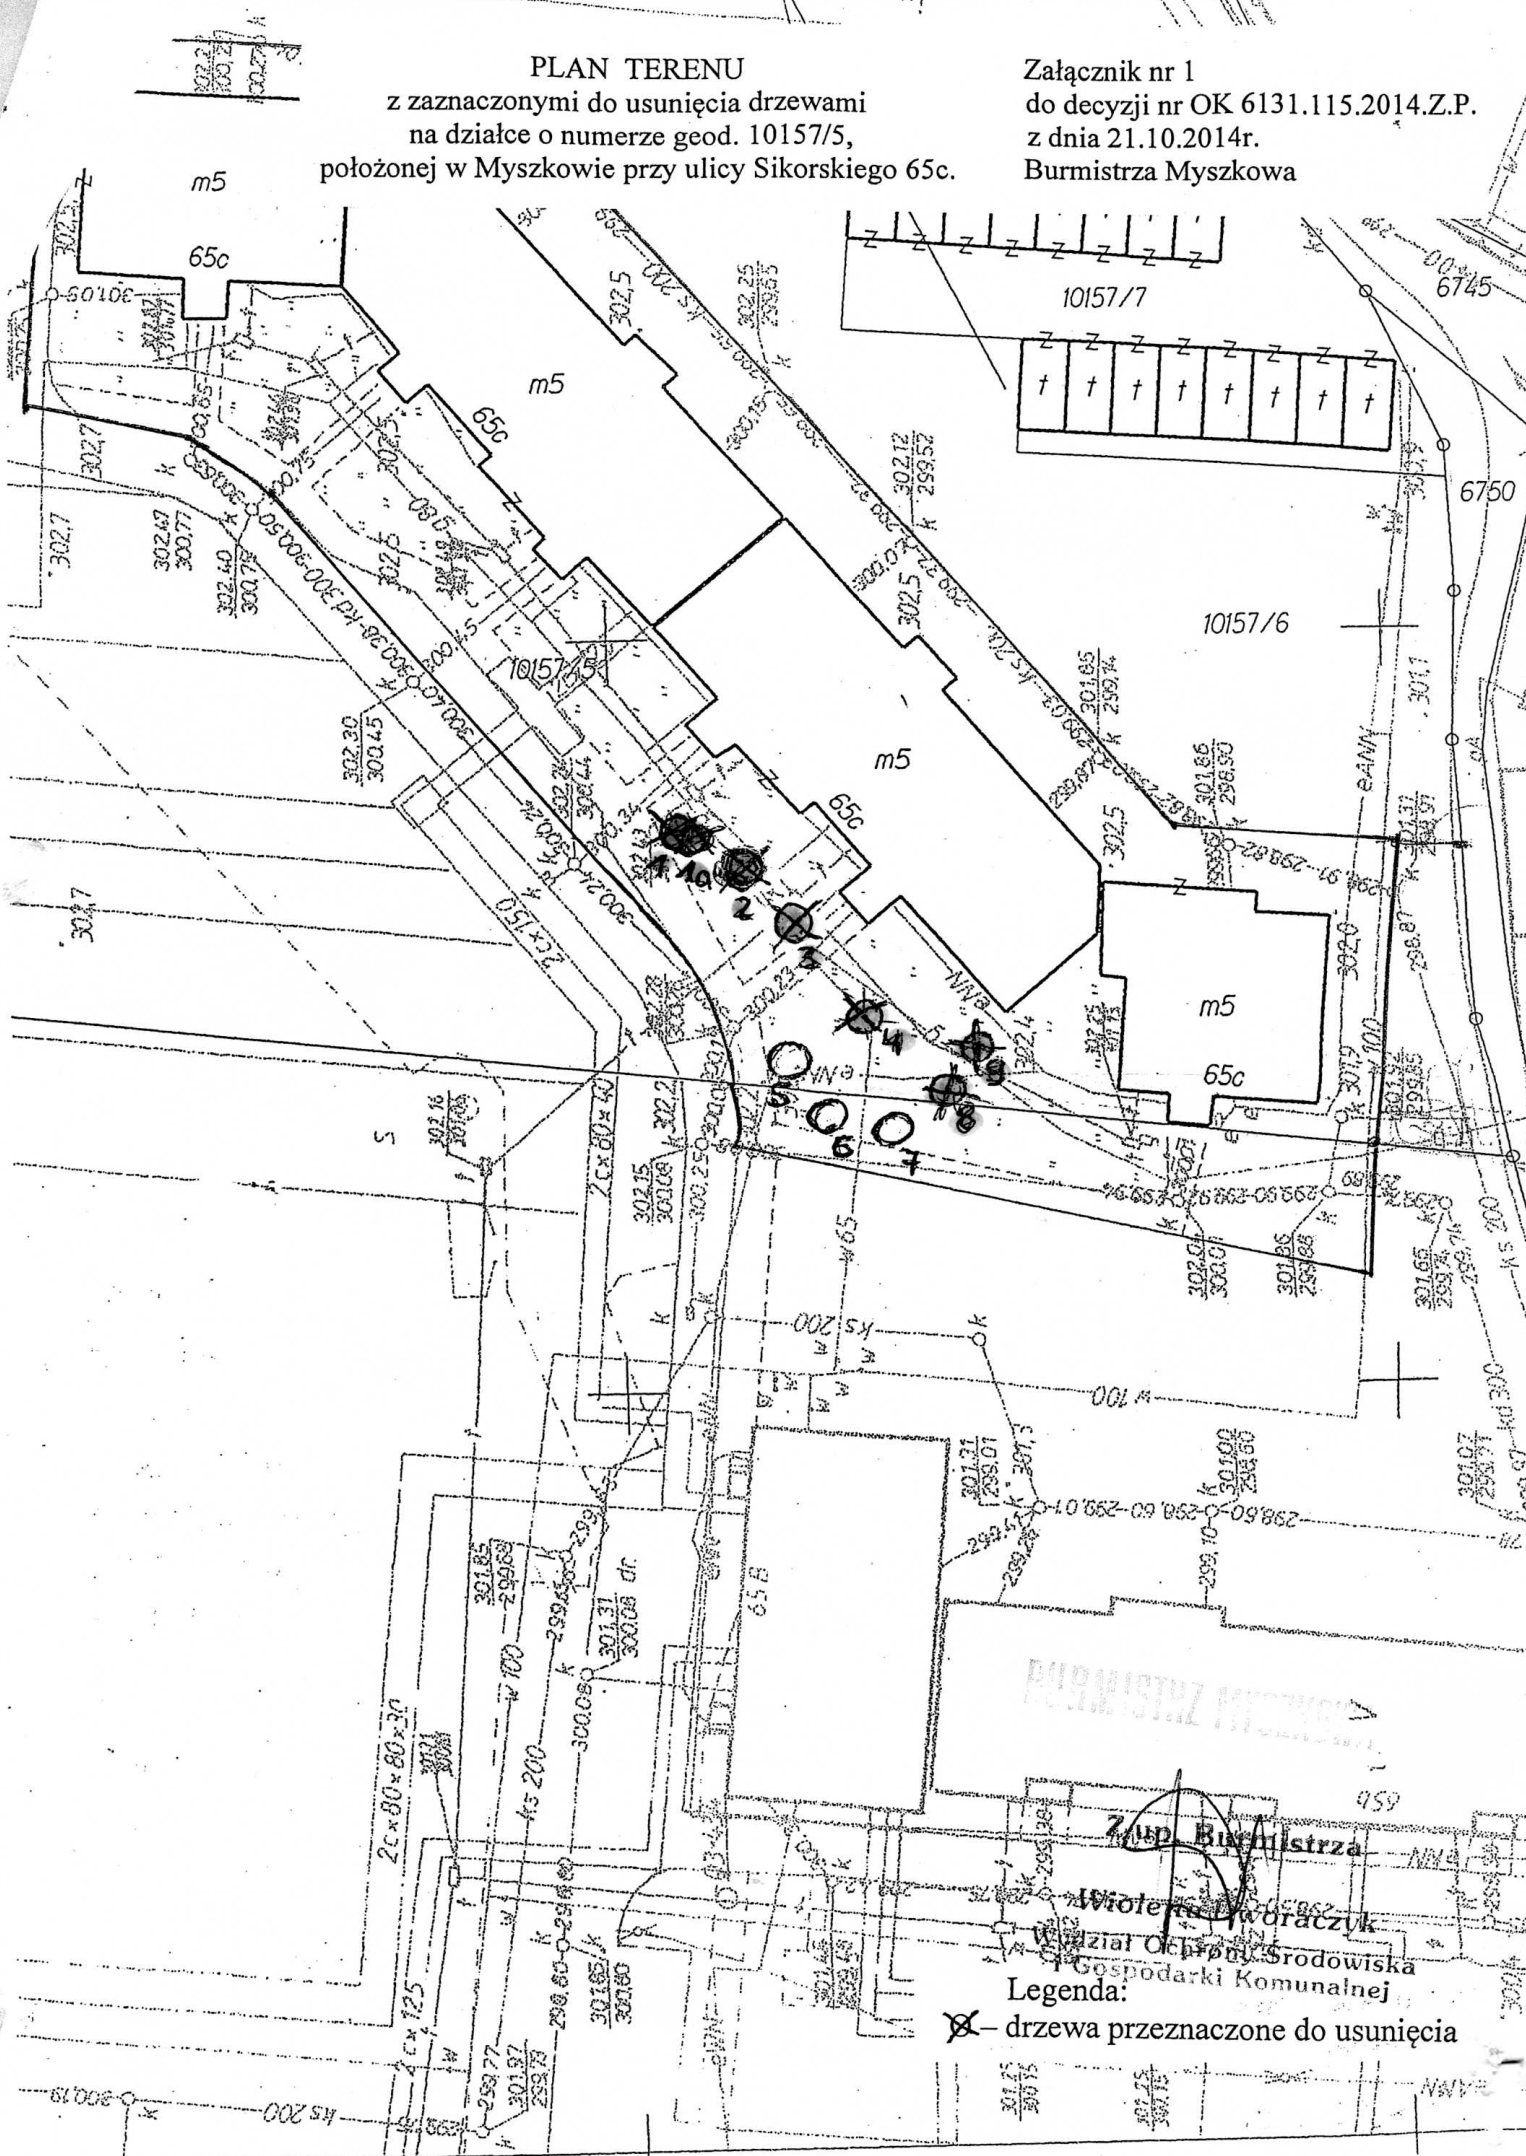

Burmistrz Myszkowa
 Zup. Burmistrza
 Wioletta Dworaczuk
 Wydział Ochrony Środowiska
 i Gospodarki Komunalnej

Legenda:
 ⊗ - drzewa przeznaczone do usunięcia